


PLANTA BAJA

esc: 1:100

CALLE SAENZ DIAZ


Saenz Díaz - RAFAELA

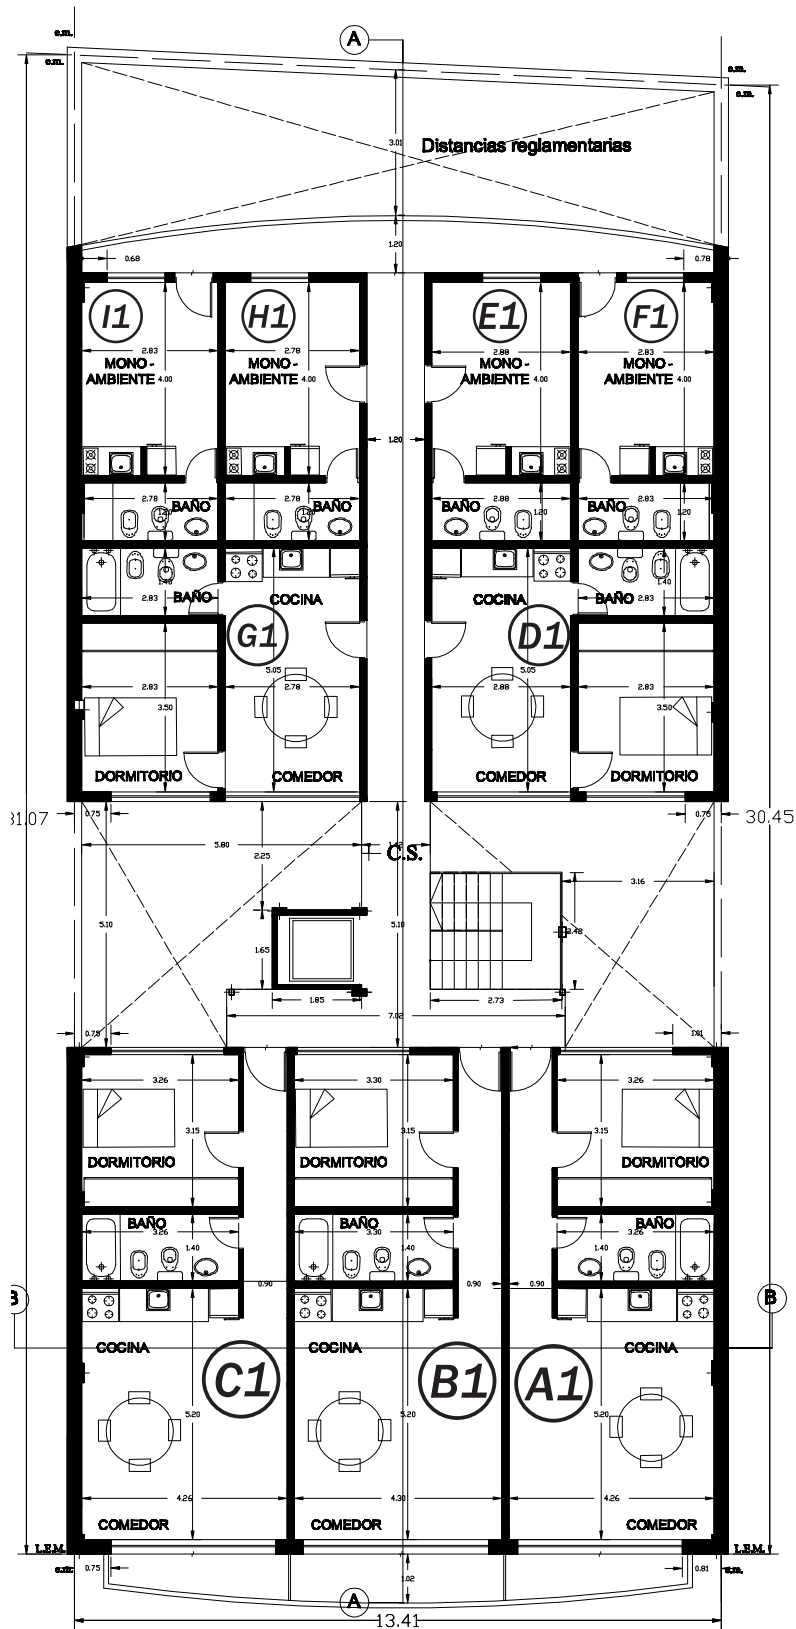

PLANTA 1º PISO

esc: 1:100


Saenz Díaz - RAFAELA

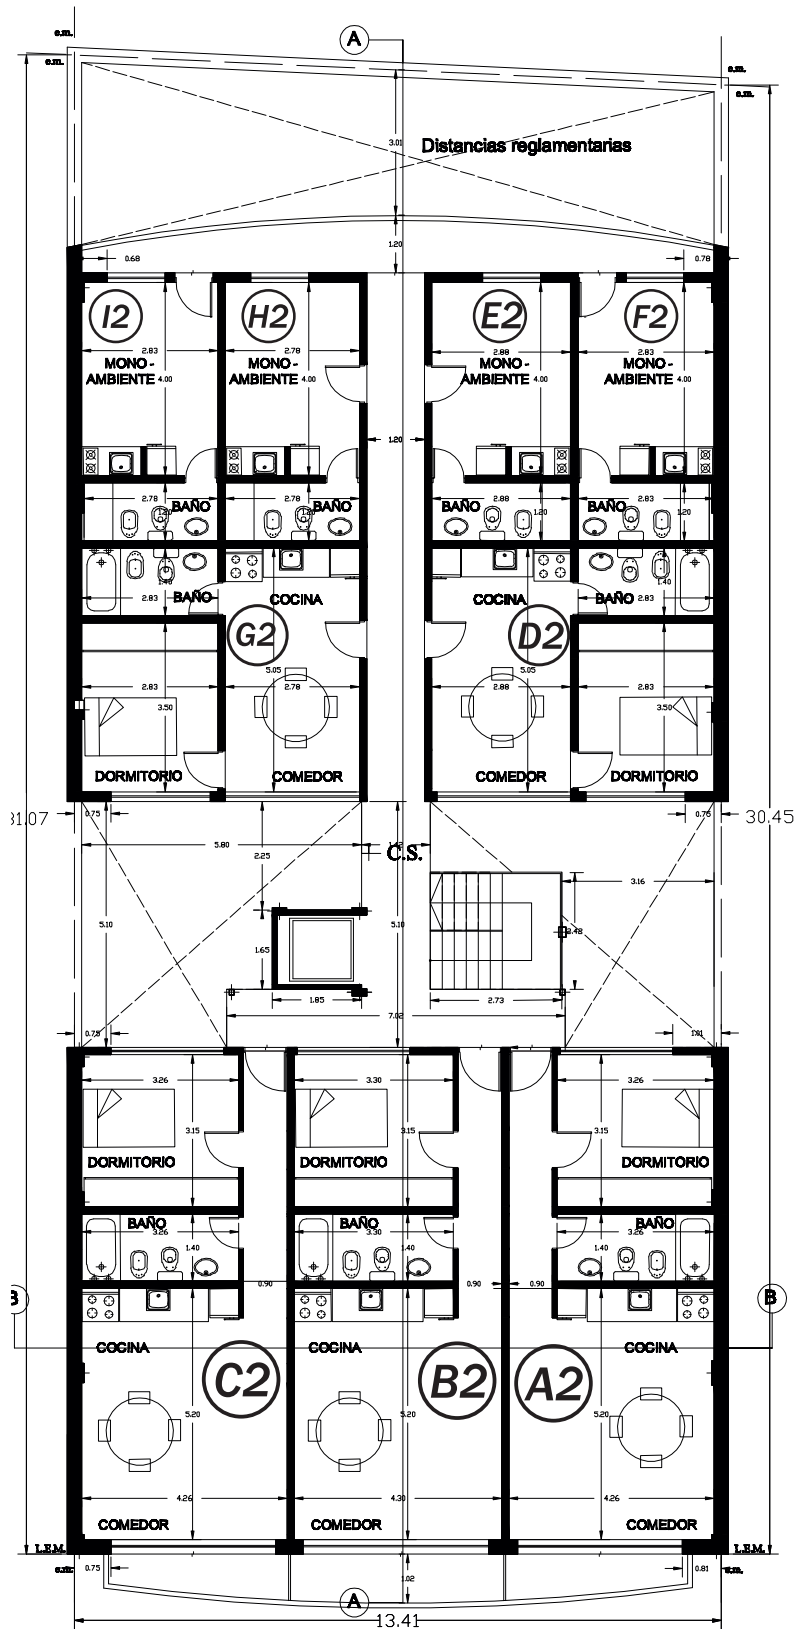

PLANTA 2º PISO

esc: 1:100


Saenz Díaz - RAFAELA

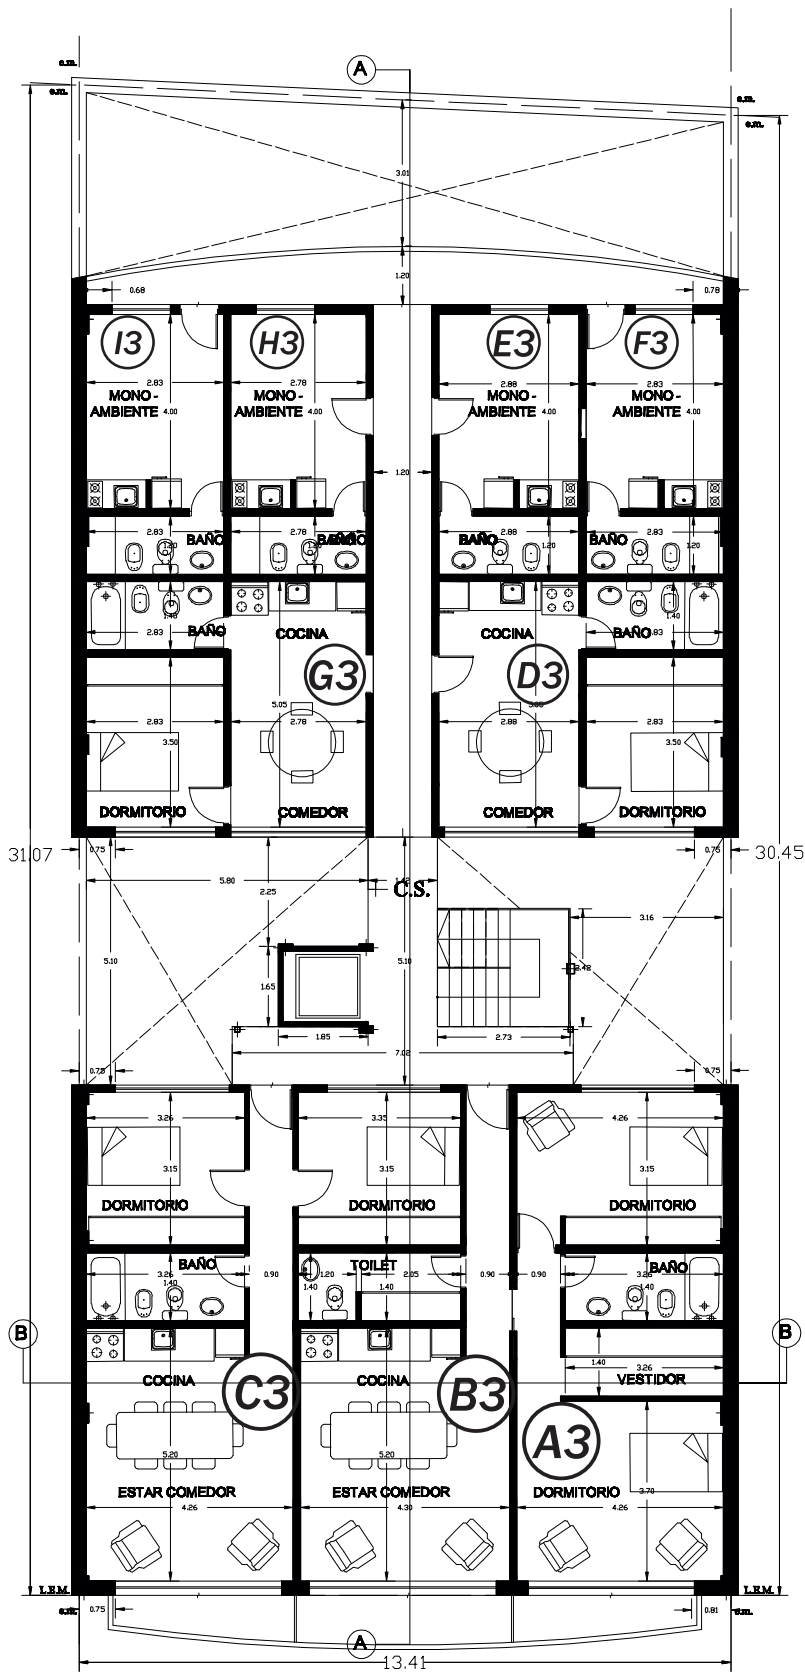

PLANTA 3º PISO

esc: 1:100


Saenz Díaz - RAFAELA

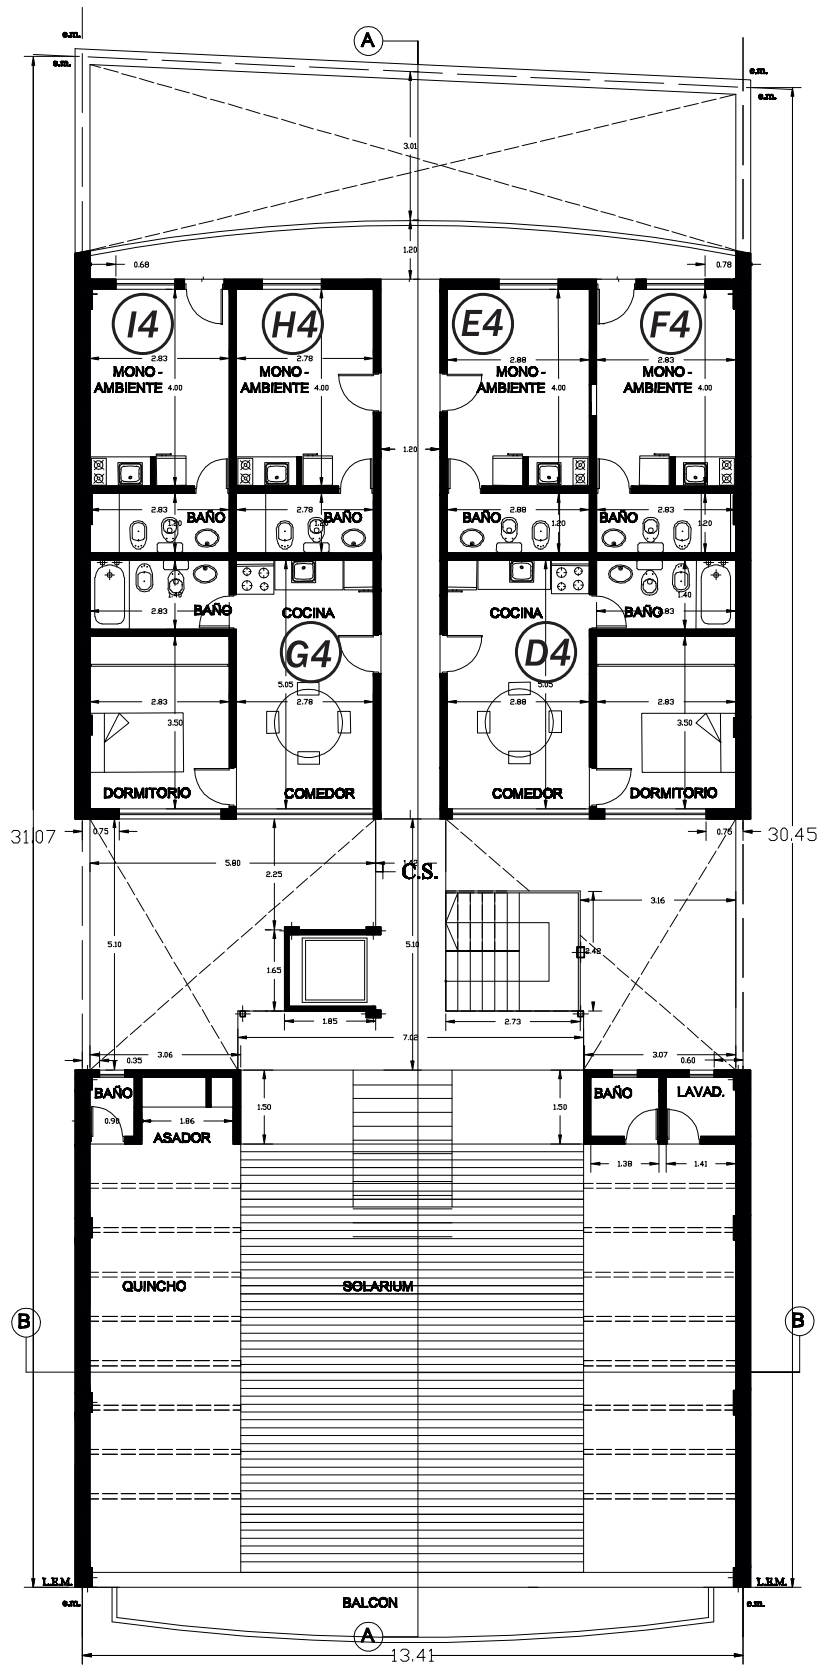

PLANTA 4º PISO

esc: 1:100

Saenz Díaz - RAFAELA

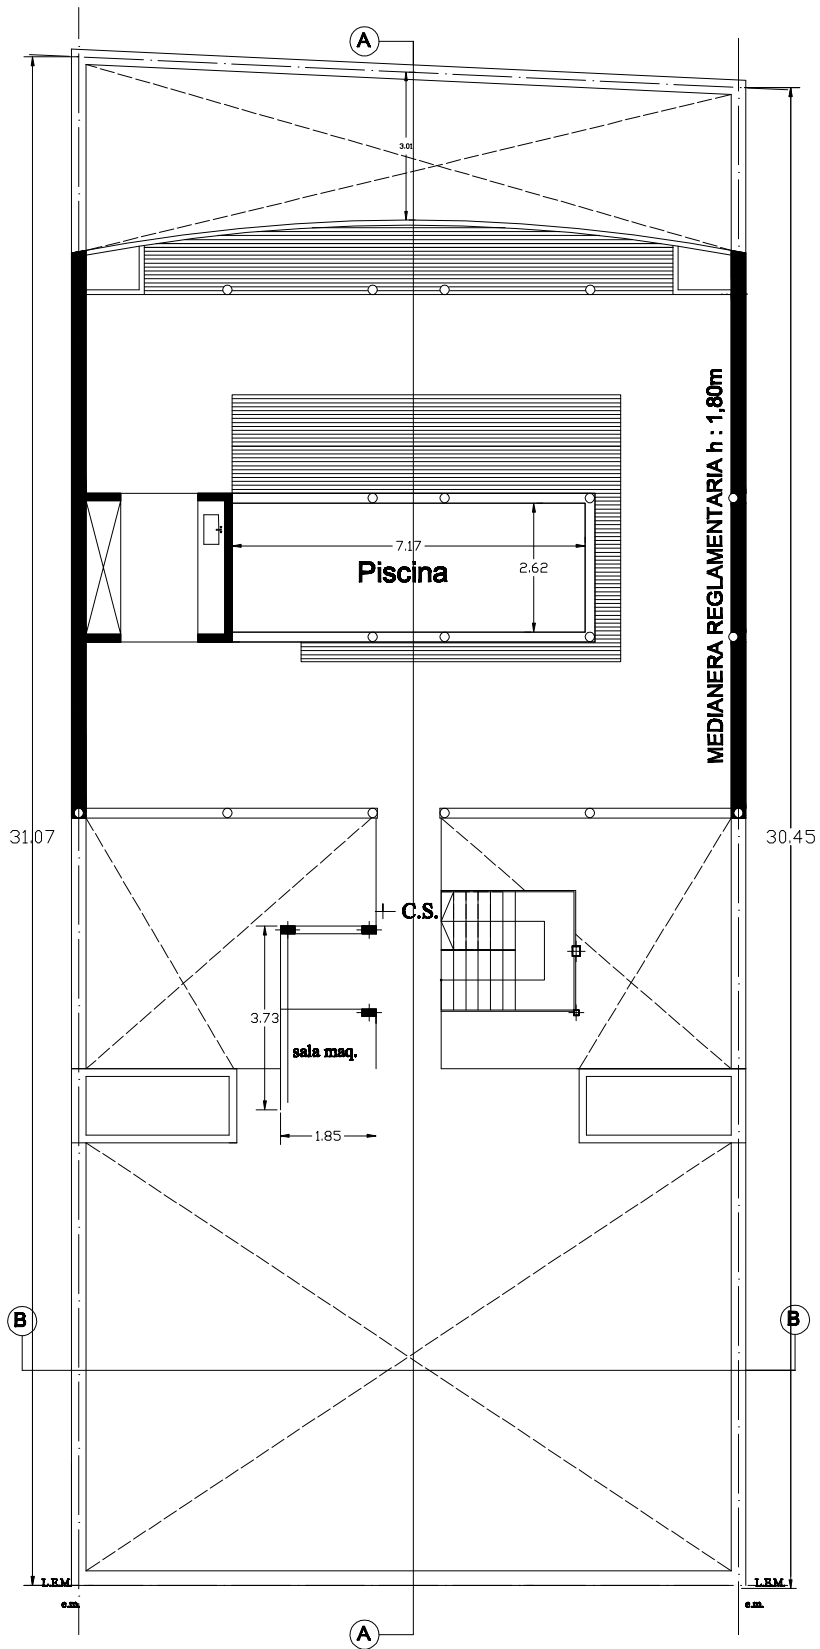

TERRAZA

Saenz Díaz - RAFAELA